

**WARIANT INWESTORSKI
CENTRALNEGO PORTU
KOMUNIKACYJNEGO**

CZERWIEC 2022



LEGENDA

- GRANICA GMINY
- PRZEWIDYWANY OBSZAR, NA KTÓRYM BĘDZIE REALIZOWANE PRZEDSIĘWZIĘCIE WRAZ Z BUFOREM INWESTYCYJNYM
- GRANICA PLANOWANEGO LOTNISKA
- STREFA TERMINALA
- DROGI STARTOWE
- DWORZEC KOLEJOWY
- FUNKCJE WSPIERAJĄCE I STREFA OGÓLNODOSTĘPNA
- STREFA OPERACYJNA
- FUNKCJE TOWARZYSZĄCE
- PROJEKTOWANY WĘZEL KOLEJOWY
- PROJEKTOWANE BOCZNICE KOLEJOWE
- PROJEKTOWANY UKŁAD DROGOWY
- PRZEŁOŻENIE ROWU MELIORACYJNEGO
- PRZEŁOŻENIE LINII ELEKTROENERGETYCZNEJ 220 KV
- PRZEŁOŻENIE LINII ELEKTROENERGETYCZNEJ 110 KV
- PROJEKTOWANE UJĘCIA WODY
- PROJEKTOWANA SIĘĆ WODOCIĄGOWA
- DROGI NA CZAS BUDOWY


SKALA 1 : 80 000

0 3 000 6 000 m

Wariant 1
Wariant Inwestorski

Lotnisko: E1N

Kolej: W25

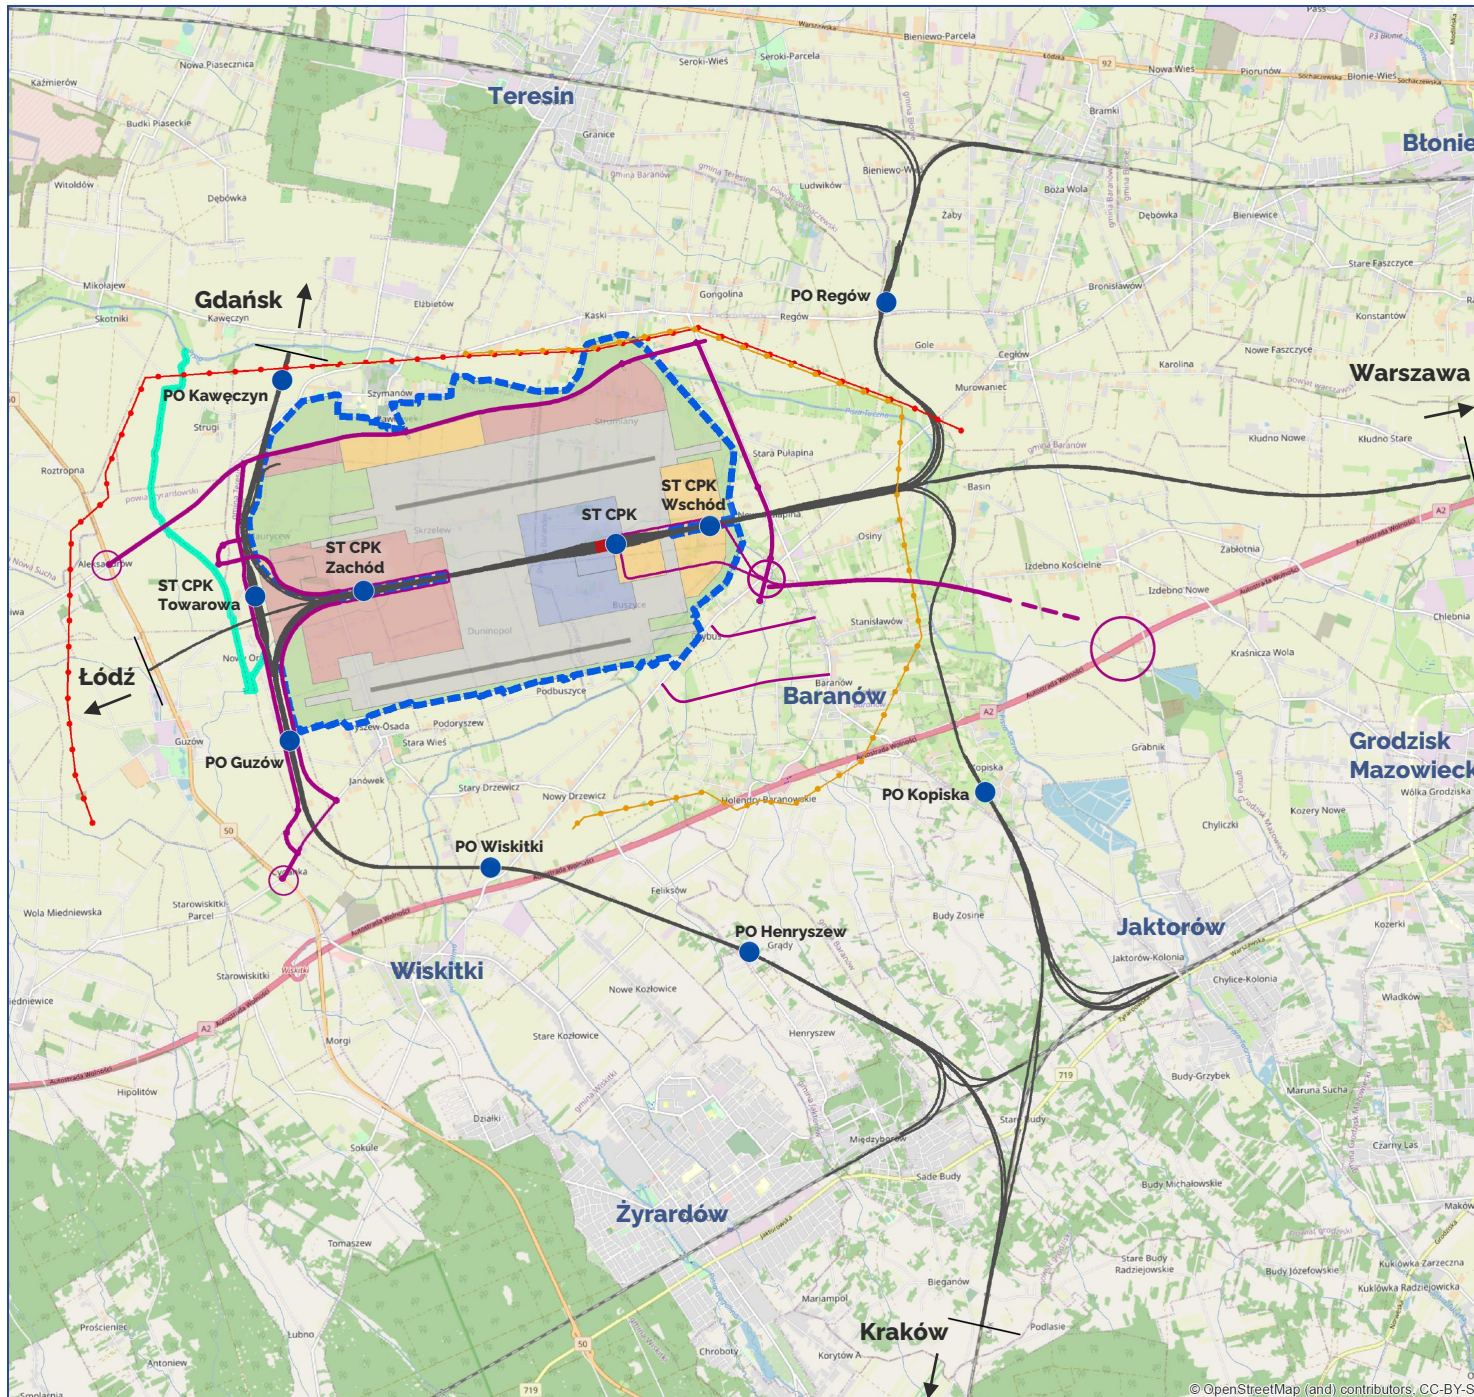

LEGENDA

- GRANICA LOTNISKA
- OBSZARY FUNKCYJNALNE LOTNISKA:**
 - STREFA TERMINALA
 - DROGI STARTOWE
 - DWORZEC KOLEJOWY
 - FUNKCJE WSPIERAJĄCE
 - AIRSIDE (STREFA OPERACYJNA)
 - LANDSIDE (STREFA OGÓLNODOSTĘPNA)
 - FUNKCJE TOWARZYSZĄCE
- PROJEKTOWANY UKŁAD DROGOWY
- WĘZŁ KOLEJOWY
- PROJEKTOWANE STACJE I PRZYSTANKI KOLEJOWE
- PRZEŁOŻENIE ROWU MELIORACYJNEGO
- PRZEŁOŻENIE LINII 110 KV
- PRZEŁOŻENIE LINII 220 KV

