


KOMUNIKACJA

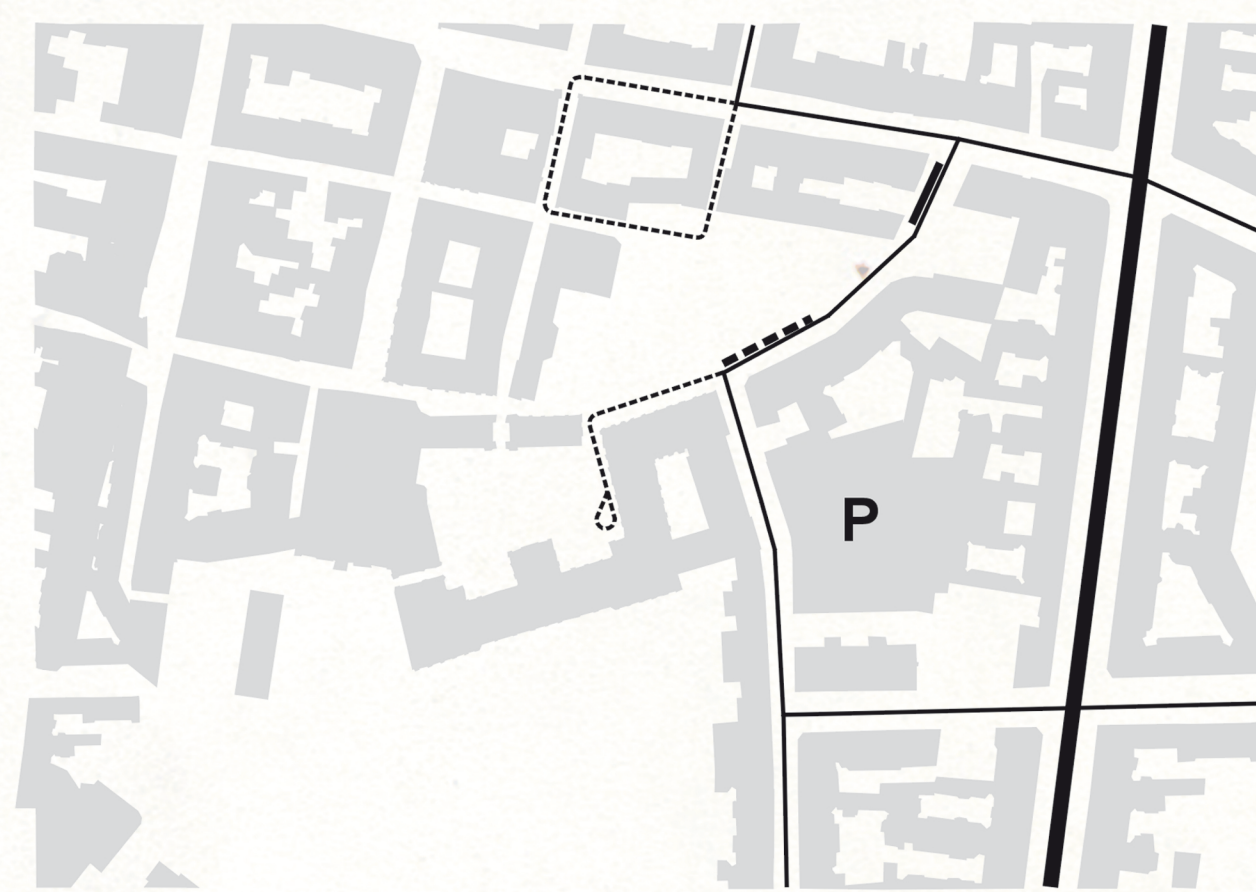

- JEZDNIJA JEDNOKIERUNKOWA
- JEZDNIJA DWUKIERUNKOWA
- KONTRAPAS
- POSTÓJ PARK & RIDE

- ULICA Z DOPUSZCZONYM RUCHEM SAMOCHODOWYM
- DOJAZD OKAZJONALNY
- OBSLUGA DOSTAWY TOWARÓW
- KISS & RIDE
- MIEJSCA POSTOJOWE DLA OSÓB NIEPEŁNOSPRAWNYCH
- ULICA ZBIORCZA
- P BUDYNEK PARKINGOWY



- ul. Koźca
- Makieta Placu Kolegiackiego i Kolegaty
- Szklane Ogrody Oranżeria
- Źródełko
- Galeria Plenerowa
- Deptak
- Podziemna Trasa Turystyczna WYJŚCIE
- Scena Kameralna
- Podziemna Trasa Turystyczna WEJŚCIE
- Projektowany Budynek
- Ogrody Farne
- Pochylnia
- Scena w Parku
- Uzupełnienie fortyfikacji miejskich
- Zielona Widownia

- Strefa Jarmarków Bożonarodzeniowych
- Strefa Relaksu
- Ślad murów miejskich
- Przejście Bramowe
- Koziółki
- Galeria Plenerowa
- Zegar Historii
- Kaskada Wodna
- Strefa Reprezentacyjna
- Oczko wodne

SKALA 1:1000



Ogrody Farne, Wejście do podziemnej trasy turystycznej, Scena plenerowa w Parku, Zielona widownia



Zaulek Malarzy i Poetów



Zegar Historii, Kaskada Wodna, Szklane Ogrody, Ogród Sztuk



Zaulek Farny

