



Rys. nr 1

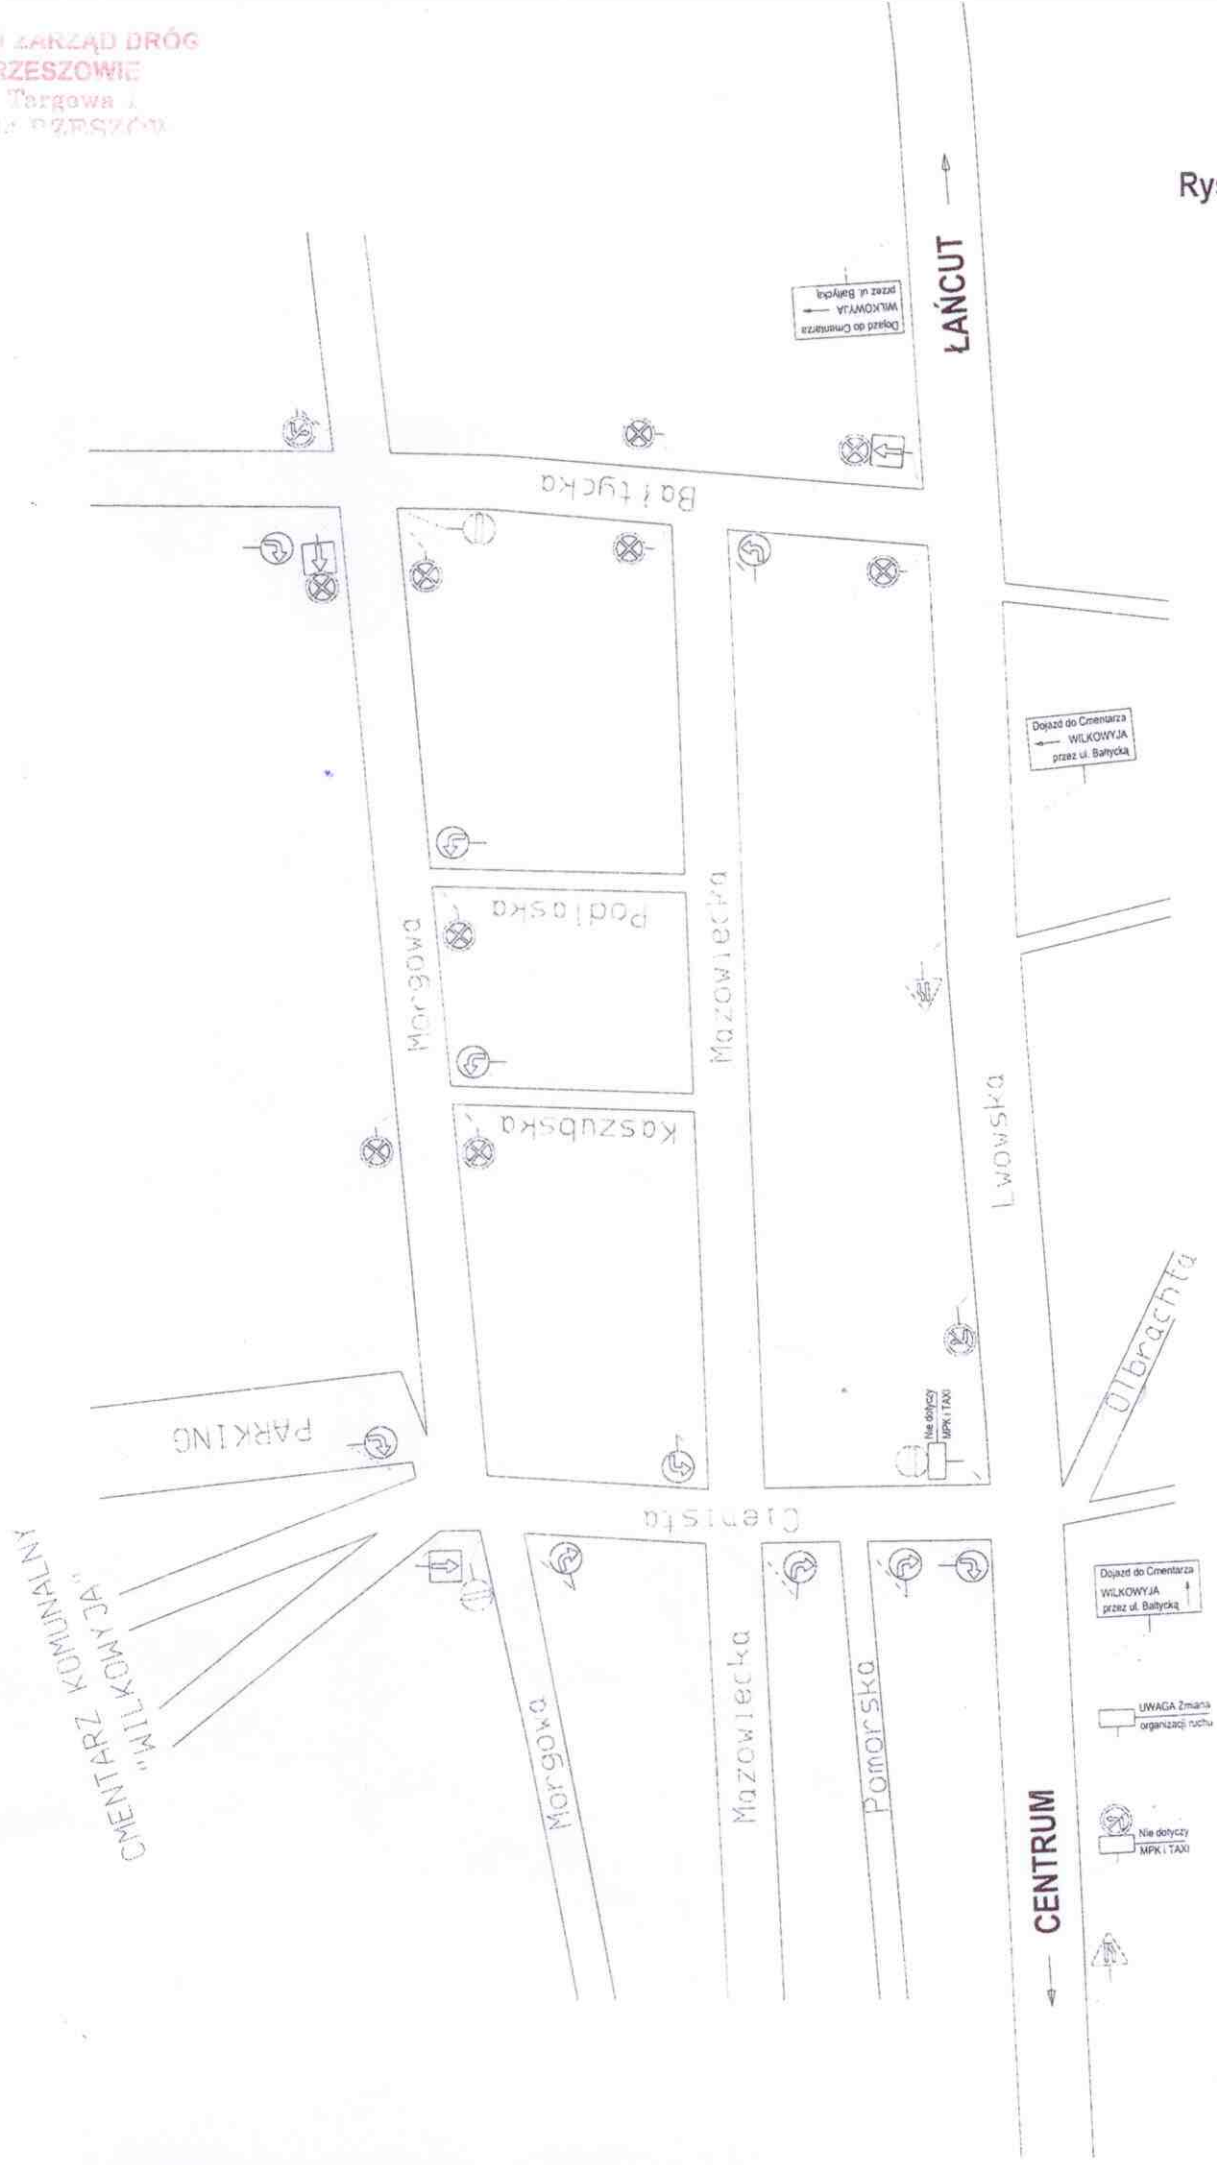

W RZESZOWIE
ul. Targowa 1

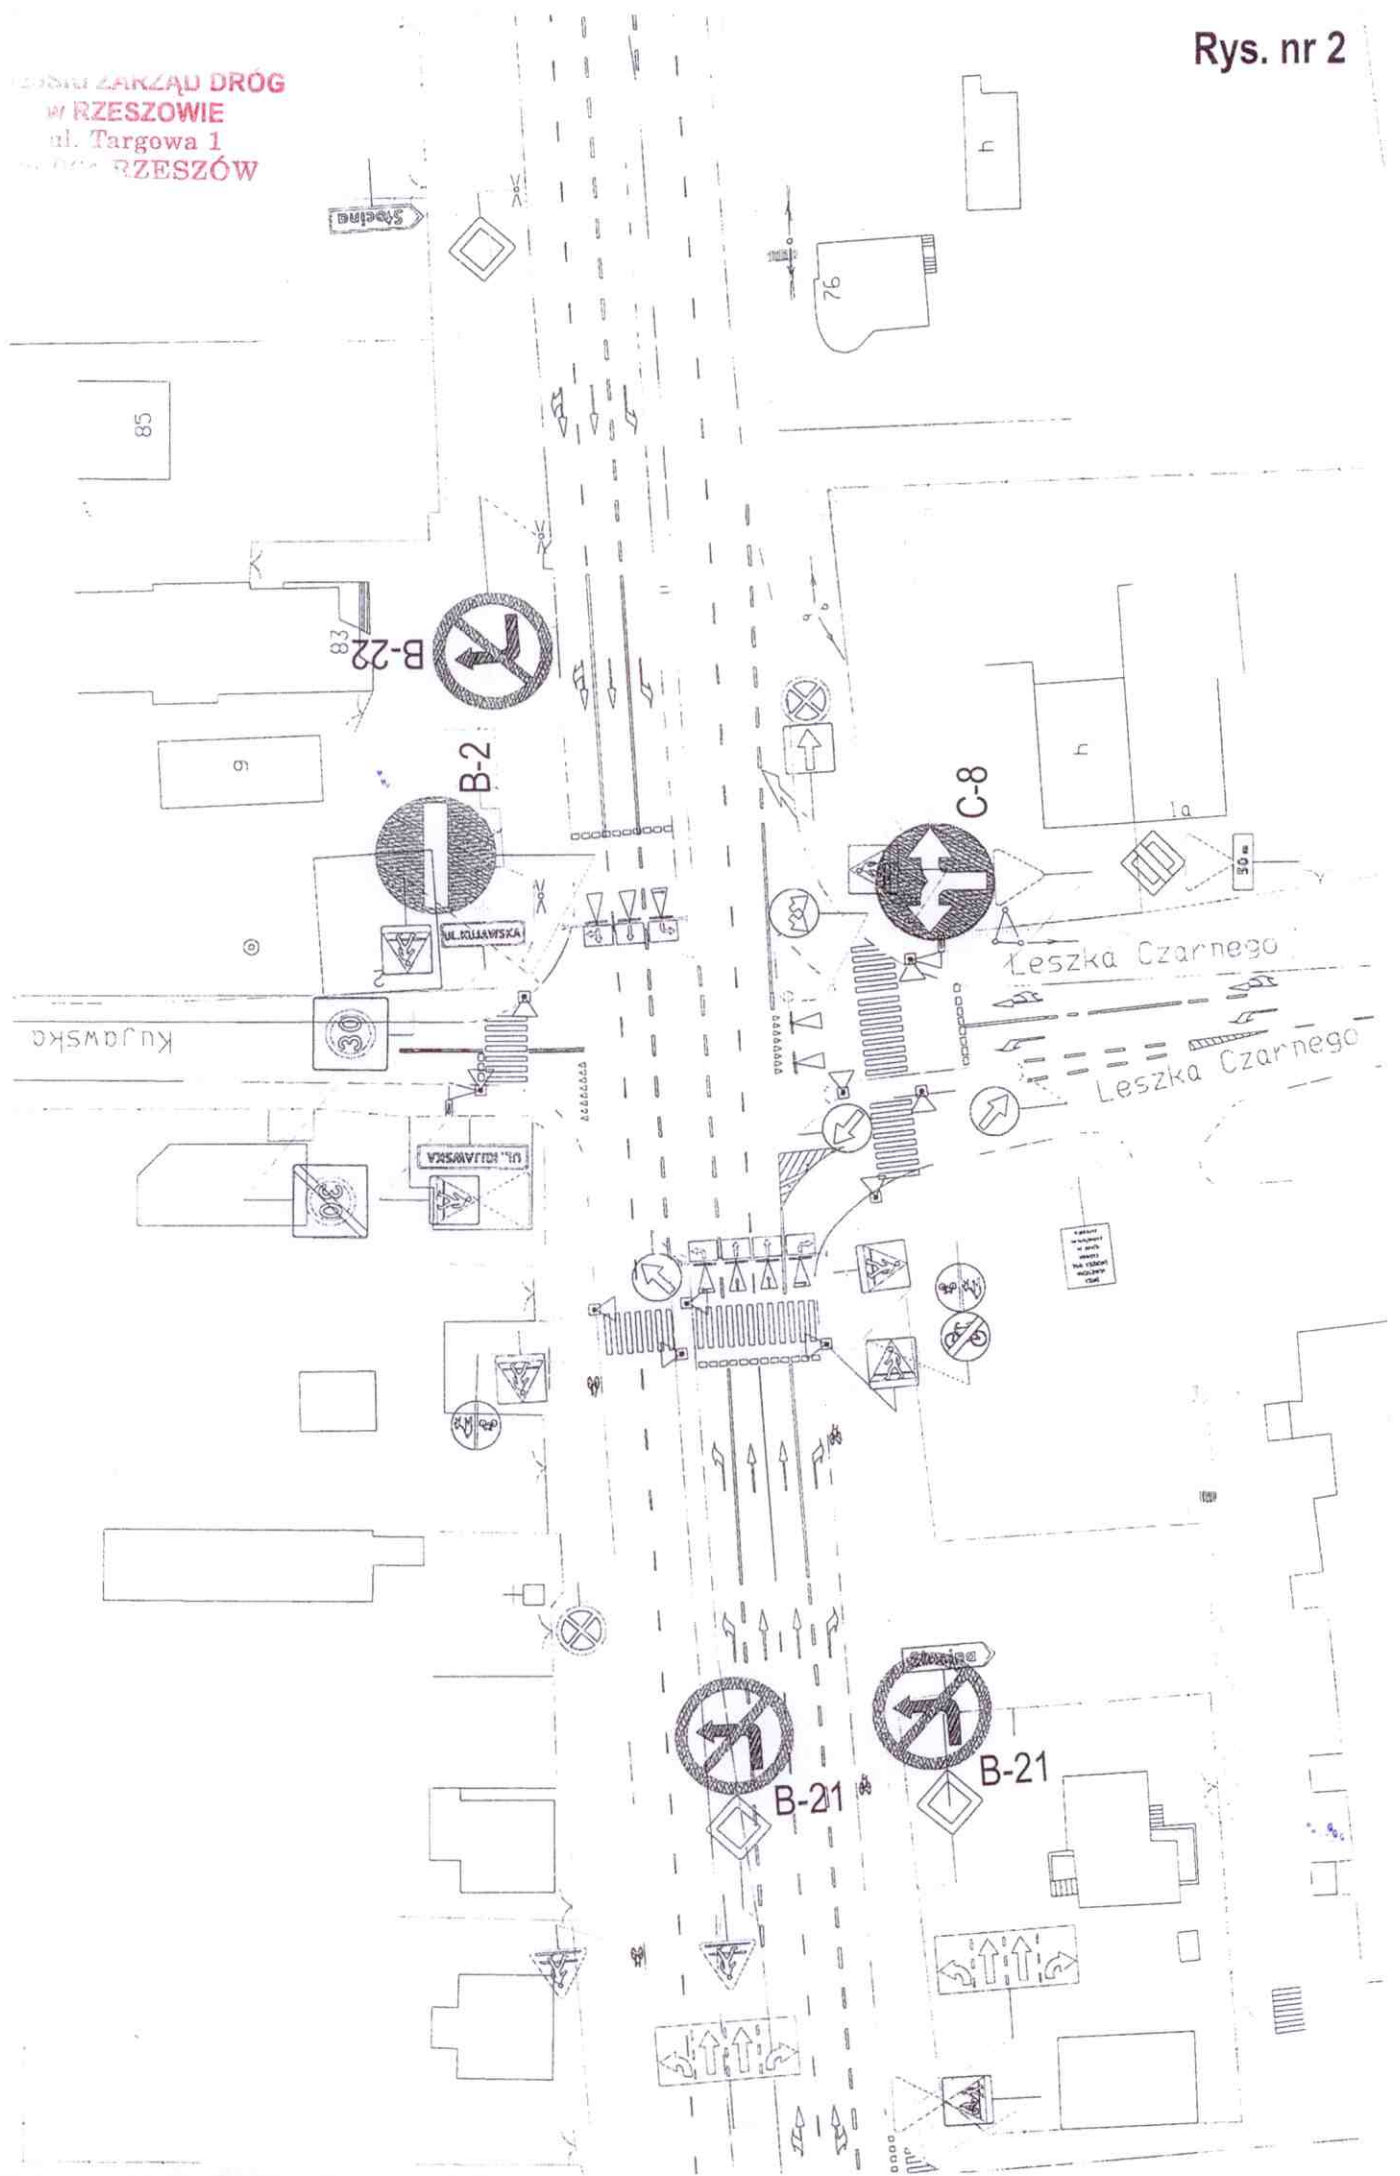

W RZESZOWIE
ul. Targowa 1
W RZESZOWIE

Rys. nr 3

